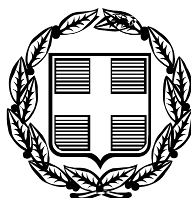


ΕΦΗΜΕΡΙΣ ΤΗΣ ΚΥΒΕΡΝΗΣΕΩΣ

ΤΗΣ ΕΛΛΗΝΙΚΗΣ ΔΗΜΟΚΡΑΤΙΑΣ

ΤΕΥΧΟΣ ΤΕΤΑΡΤΟ **Αρ. Φύλλου 509**

9 Ιουνίου 2006

ΠΕΡΙΕΧΟΜΕΝΑ

ΑΠΟΦΑΣΕΙΣ

ΑΠΟΦΑΣΕΙΣ

Αριθ. 966 (1)

Τροποποίηση ρυμοτομικού σχεδίου πόλης Κατούνας στο Ο.Τ. 66 Δήμου Μεδεώνος Νομού Αιτωλοακαρνανίας.

Ο ΝΟΜΑΡΧΗΣ ΑΙΤΩΛΟΑΚΑΡΝΑΝΙΑΣ

Έχοντας υπόψη:

1. Τις διατάξεις του ν.δ. της 17.7.1923 «περί σχεδίων πόλεων κλπ».

2. Τις διατάξεις του ν. 2218/1994/ΦΕΚ/Α΄ και του ν. 2240/1994/ΦΕΚ 153Α΄ «περί Νομαρχιακής Αυτοδιοίκησης».

3. Το υπ' αριθμ. 355/Β/4.5.1995 ΦΕΚ «Δημοσίευση Οργανισμού Νομαρχιακής Αυτοδιοίκησης Αιτ/νίας», όπως τροποποιήθηκε και ισχύει.

4. Τις διατάξεις του άρθρου 29 του ν. 2831/2000 (ΦΕΚ 140/Α/2000) όπως τροποποιήθηκε με το άρθρο 10 του ν. 3044/2002 (ΦΕΚ 197/Α/27.8.2002).

5. Την υπ' αριθμ. 248/3.3.2006 εισήγηση του Τ.Π.Ε. Αμφιλοχίας Ν. Αιτ/νίας.

6. Την υπ' αριθμ. 216/15.1.2003/ΦΕΚ 63/Β/24.1.2003 απόφαση Νομάρχη Αιτ/νίας περί Μεταβίβαση Αρμοδιοτήτων στους Βοηθούς Νομάρχες.

7. Το εγκεκριμένο σχέδιο Πόλης Κατούνας στο Ο.Τ. 66 (ΦΕΚ 322/1949) και την υπ' αριθμ. 2406/30.6.1988 απόφαση Νομάρχη Αιτ/νίας με την οποία αναγνωρίσθηκε δρόμος ως υπάρχων προ του 1923.

8. Τα τοπογραφικά διαγράμματα του Μηχ/κου Κων/νου Σαλμά.

9. Το ότι ακολουθήθηκε η προβλεπόμενη διαδικασία δημοσίευσης (τοιχοκόλληση) της υπ' αριθμ. 69/2005 απόφασης του Δ.Σ. Δήμου Μεδεώνος.

10. Το ότι δεν υποβλήθηκαν ενστάσεις στην προβλεπόμενη προθεσμία.

11. Το γεγονός ότι τηρήθηκε η διαδικασία των εγκ. 1/61 και 8/75 του ΥΠΕΧΩΔΕ.

12. Τη γνωμοδότηση του Συμβουλίου Χ.Ο.Π. του Ν. Αιτ/νίας όπως διατυπώθηκε στην 4η/2006 πράξη, θέμα 3ο αυτού.

13. Το γεγονός ότι δεν προκαλείται δαπάνη σε βάρος του κρατικού προϋπ/σμού (άρθρο 90 του «Κώδικα για την Κυβέρνηση και τα Κυβερνητικά Όργανα», όπως κωδικοποιήθηκε με το αρ. πρώτο του π.δ. 63/2005), αποφασίζουμε:

Εγκρίνεται η τροποποίηση του σχ. πόλης Κατούνας στο Ο.Τ. 66 του Δήμου Μεδεώνος Ν. Αιτωλοακαρνανίας επειδή δεν ρυμοτομείται καμία ιδιοκτησία εντός του οικοδομικού τετραγώνου, ούτε χάνει την αρτιότητα και οικοδομησημότητα της. Καταργείται η διαπιστωτική πράξη Νομάρχη αναγνώρισης της οδού στο τμήμα που επέρχεται η μεταβολή και το τμήμα προσκυρώνεται στους όμορους ιδιοκτήτες.

Η απόφαση αυτή να δημοσιευθεί στην Εφημερίδα της Κυβερνήσεως.

Μεσολόγγι, 30 Μαρτίου 2006

Ο Νομάρχης κ.α.α.
Ο Αναπληρωτής Νομάρχης
ΔΗΜΗΤΡΙΟΣ ΓΕΡΟΠΑΝΤΑΣ

ΔΗΛΩΣΗ ΙΔΙΟΚΤΗΤΩΝ

Οι κατωθι υπογεγραμμενοι ιδιοκτητες 1)ΜΑΡΙΑ ΣΑΚΚΑ του Αθανασιου και 2) ΘΕΟΔΩΡΟΣ ΤΖΑΒΑΛΑΣ του Δημητριου δηλωνουμε υπευθυνα οτι τα ορια της ιδιοκτησιας μας που εχουμε υλοποιησει, υποδειξει και φαινονται στο παρον τοπογραφικο διαγραμμα ειναι ορθα.

ΟΙ ΔΗΛΟΥΝΤΕΣ

ΚΑΤΑΡΓΟΥΜΕΝΟ ΤΜΗΜΑ ΤΗΣ ΔΙΟΔΟΥ ΠΡΟ ΤΟΥ 1923
(Κ1-Κ2-Κ3-Κ4-Κ5-Κ6-Κ7-Κ8-Κ9-Κ10-Κ11-Κ12-Κ13-Κ14-Κ1)=52,40τ.μ.
ΠΡΟΤΕΙΝΟΜΕΝΗ ΝΕΑ ΔΙΟΔΟΣ ΣΕ ΑΝΤΙΚΑΤΑΣΤΑΣΗ ΤΟΥ ΚΑΤΑΡΓΟΥΜΕΝΟΥ ΤΜΗΜΑΤΟΣ
(Ν1-Ν2-Ν3-Ν4-Ν5-Ν6-Ν7-Ν8-Ν9-Ν10-Ν11-Ν12-Ν13-Ν14-Ν15-Ν16-Ν17-Ν1)= 77,05τμ

ΕΘΝΙΚΟ ΤΥΠΟΓΡΑΦΕΙΟ
Για τεχνικούς λόγους στο σχεδιάγραμμα έγινε σμίκρυνση κατά ποσοστό 39 %





1:1000

66

65

70

71

ΑΠΟΣΠΑΣΜΑ ΣΧΕΔΙΟΥ ΑΝΑΓΝΩΡΙΣΗΣ ΤΗΣ ΟΔΟΥ ΠΡΟ 1923
ΚΛ. 1:500

ΕΛΛΗΝΙΚΗ ΔΗΜΟΚΡΑΤΙΑ
ΝΟΜΑΡΧΙΑΚΗ ΑΥΤΟΔΙΟΙΚΗΣΗ
ΑΙΤΩΛΟΑΚΑΡΝΑΝΙΑΣ

ΔΗΜΟΣ ΜΕΔΕΩΝΟΣ
Δ.Δ. ΚΑΤΟΥΝΑΣ

ΤΟΠΟΓΡΑΦΙΚΟ ΔΙΑΓΡΑΜΜΑ ΤΡΟΠΟΠΟΙΗΣΗΣ
ΤΟΥ ΕΡΣ/1949 ΚΑΤΟΥΝΑΣ ΣΤΟ Ο.Τ. 66 (ΦΕΚ322/49)

ΕΝΔΙΑΦΕΡΟΜΕΝΟΣ ΙΔΙΟΚΤΗΤΗΣ 1. ΜΑΡΙΑ ΣΑΚΚΑ του Αθανασιου
2. ΘΕΟΔΩΡΟΣ ΤΖΑΒΑΛΑΣ τιυ Δημητρ.

ΚΛΙΜΑΚΑ 1:2 00

ΕΛΛΗΝΙΚΗ ΔΗΜΟΚΡΑΤΙΑ
ΝΟΜΑΡΧΙΑΚΗ ΑΥΤΟΔΙΟΙΚΗΣΗ ΑΙΤΩΛ/ΝΙΑΣ
Δ/ΝΣΗ ΠΟΛ. & ΠΕΡΙΒΑΛΛΟΝΤΟΣ
Αριθ. Πράξεως 4/06 Θέμα 30
Συνοδεύει την υπ' αριθ. 966
Απόφαση του Νομάρχη
Μεσολόγγι 30/3/06
Ο Δ/ΝΤΗΣ
Τζιώλης Δημήτριος
Αγρον. Τοπ/φος Μηχ/κος

ΟΡΟΙ ΔΟΜΗΣΗΣ / ΤΟΜΕΑΣ	ΠΡΟ 11-11-49	ΓΟΚ 73	ΚΑΝΣΝ
ΚΑΛΥΨΗ	70	70	70
ΑΡΤΙΟΤΗΤΑ	6-80	8-200	14-250
ΜΕΓ. ΥΨΟΣ	10	10	10
ΣΥΝΤ. ΔΟΜ.	1,0	0.80	0.80

Β.Δ. 25-11-1949/11-11-1949(ΦΕΚ322)
και Ν1577, ΠΔ18-12-1985 ΦΕΚ 210Α

Αποφ Αναγνωρισης οδου προ του 1923
Απ.Νομ.Αιτ/νιας 13/88/2409/30-6-1988

ΥΠΟΜΝΗΜΑ
ΠΡΟΤΕΙΝΟΜΕΝΗ ΟΓ η ΡΓ
Καταργουμενη ΟΓ η ΡΓ

ΣΥΣΤΗΜΑ ΠΡΟΒΟΛΗΣ ΕΛΛΕΙΨΟΕΙΔΕΣ GRS 80 ΕΓΚΑΡΣΙΑ ΜΕΡΚΑΤΟΡΙΚΗ ΠΡΟΒΟΛΗ ΚΕΝΤΡΙΚΟΣ ΜΕΣΗΜΒΡΙΝΟΣ 6° ΑΠΟ ΑΘΗΝΑ	ΜΕΛΕΤΗΤΗΣ	ΣΑΛΜΑΣ Σ. ΚΩΝ/ΝΟΣ ΑΓΡΟΝΟΜΟΣ-ΤΟΠΟΓΡΑΦΟΣ ΜΗΧΑΝΙΚΟΣ Θ.ΧΑΒΙΝΗ 35 -30500 ΑΜΦΙΛΟΧΙΑ- ΤΗΛ 22624
	ΗΜΕΡΟΜΗΝΙΑ	Αμφιλοχια ΙΟΥΝ 2005

Το παρόν συνοδεύει το υπ' 24/8/06 έγγραφο
ΣΑΜΠΑΡΑΣ ΔΗΜΗΤΡΙΟΣ
ΠΤΥΧΙΟΥΧΟΣ ΤΟΠΟΓΡΑΦΟΣ ΜΗΧΑΝΙΚΟΣ

Σφραγιδα Υπογραφη

ΚΩΝΣΤΑΝΤΙΝΟΣ Σ. ΣΑΛΜΑΣ
ΕΘΝΙΚΟΥ ΜΕΤΣΟΒΙΟΥ ΠΟΛΥΤΕΧΝΕΙΟΥ
ΜΕΛΟΣ ΤΕΕ ΑΡΙΘ. ΜΗΤΡΩΟΥ 45.444
Θ. ΧΑΒΙΝΗ 35 - ΑΜΦΙΛΟΧΙΑ ΤΗΛ. 0642-22624

Αριθ. 1215 (2)

Τροποποίηση του εγκεκριμένου ρυμοτομικού σχεδίου Οικισμού Κρηνίτσας Δήμου Παληοκάστρου , στα Ο.Τ. Γ1 - Γ6 , με αύξηση του πλάτους της οδού από 8,00 μ. σε 12,00 μ.

Ο ΝΟΜΑΡΧΗΣ ΤΡΙΚΑΛΩΝ

Έχοντας υπόψη:

1. Τις διατάξεις των άρθρων 3 και 70 του ν.δ/τος της 17.7.1923. (ΦΕΚ 228Α) «περί σχεδίων πόλεων κ.λ.π.» όπως τροποποιήθηκαν και συμπληρώθηκαν μεταγενέστερα.

2. Τις διατάξεις του άρθρου 29 του ν. 2831/2000 (Φ.Ε.Κ. 140Α) «περί τροποποίησης του Γενικού Οικοδομικού Κανονισμού (ν. 1577/1985) και άλλων διατάξεων», όπως αντικαταστάθηκε με το άρθρο 10 του ν. 3044/2002 (Φ.Ε.Κ. 197Α) «περί Μεταφοράς Συντελεστή Δόμησης και ρυθμίσεις άλλων θεμάτων».

3. Τις διατάξεις του ν. 3200/1955 « περί διοικητικής αποκεντρώσεως» όπως τροποποιήθηκαν και συμπληρώθηκαν με το ν.δ/γμα 732/1970.

4. Τις διατάξεις του ν. 2218/1994 (ΦΕΚ 90 Α/13.6.1994) «Ίδρυση Νομαρχιακής Αυτοδιοίκησης τροποποίηση διατάξεων για την πρωτοβάθμια αυτοδιοίκηση και την περιφέρεια και άλλες διατάξεις», όπως συμπληρώθηκε με τις διατάξεις του ν. 2240/1994 (ΦΕΚ 153 Α/16.9.1994).

5. Την υπ' αριθμ. 2778/23.10.1997 απόφαση Νομάρχη Τρικάλων « Έγκριση Π.Μ Οικισμού Κρηνίτσας».

6. Την υπ' αριθμ. 187/2005 απόφαση του Δημοτικού Συμβουλίου Δήμου Παληοκάστρου.

7. Την υπ' αριθμ. 86/22.3.2006 εισήγηση της Δ/νσης Πολ/μίας και Περ/ντος προς το ΣΧΟΠ. Ν. Τρικάλων.

8. Την υπ' αριθμ. 1η/πρ. 4ο/23.3.2006 θετική γνωμοδότηση του ΣΧΟΠ.

Και επειδή

Με την προτεινόμενη τροποποίηση αυξάνεται το πλάτος της περιμετρικής οδού , δυτικά των Ο.Τ Γ1 - Γ6 από 8,00 μ. σε 12,00 μ., αποφασίζουμε:


Εγκρίνεται η τροποποίηση του εγκεκριμένου σχεδίου του Οικισμού Κρηνίτσας Δήμου Παληοκάστρου, στα Ο.Τ. Γ1 - Γ6, με αύξηση του πλάτους της οδού από 8,00 μ. σε 12,00 μ., όπως φαίνεται στο συνημμένο σχεδιάγραμμα σε κλίμακα 1 : 500 το οποίο αποτελεί αναπόσπαστο μέρος της παρούσας.

Από τις διατάξεις της απόφασης αυτής, δεν προκαλείται δαπάνη σε βάρος του προϋπολογισμού του Δήμου Παληοκάστρου.


Η απόφαση αυτή να δημοσιευθεί στην Εφημερίδα της Κυβερνήσεως.

Τρίκαλα, 2 Μαΐου 2006

Ο Νομάρχης
ΗΛΙΑΣ ΒΛΑΧΟΓΙΑΝΝΗΣ

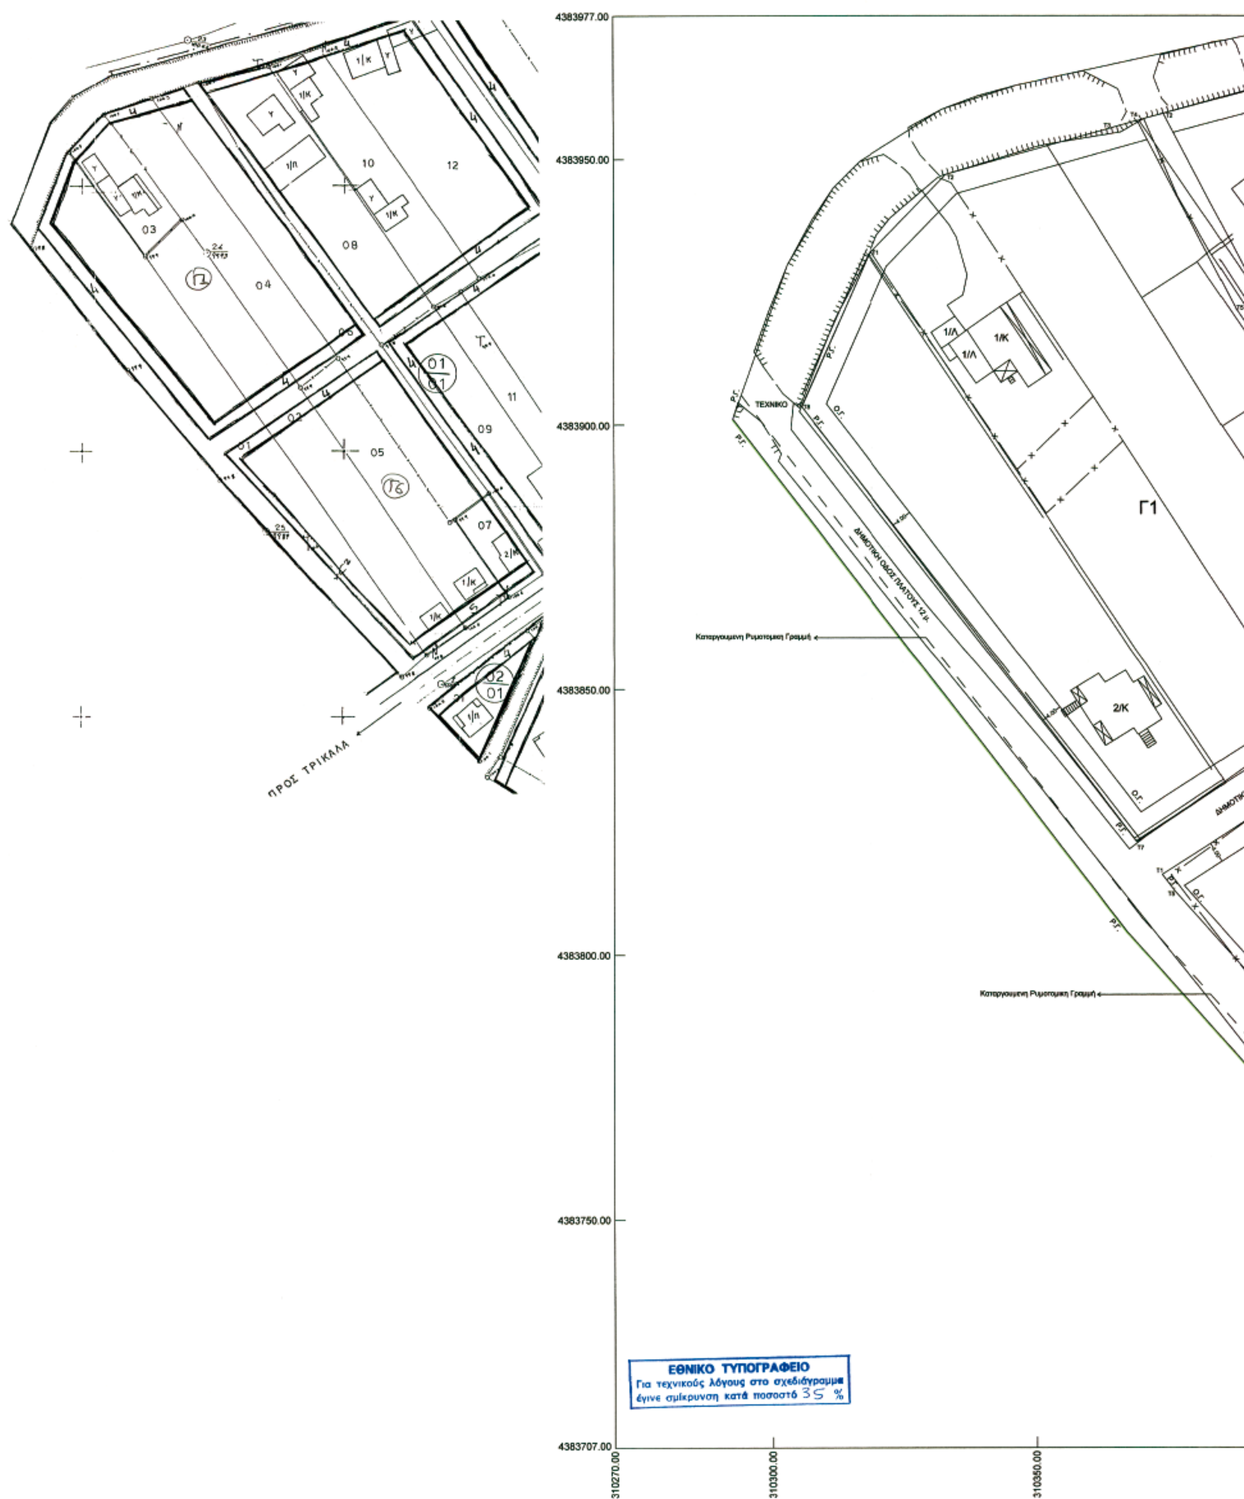

ΠΡΟΣ ΤΡΙΚΑΛΑ
4383977.00
4383950.00
4383900.00
4383850.00
4383800.00
4383750.00
4383707.00
310270.00
310300.00
310350.00
ΤΕΧΝΙΚΟ
Γ1
1/Κ
1/Λ
2/Κ
ΔΗΜΟΤΙΚΗ ΟΔΟΣ ΠΛΑΤΟΥΣ 12 μ.
Καταργουμενη Ρυμοτομικη Γραμμή
ΕΘΝΙΚΟ ΤΥΠΟΓΡΑΦΕΙΟ
Για τεχνικούς λόγους στο σχεδιάγραμμα έγινε σμίκρυνση κατά ποσοστό 35 %

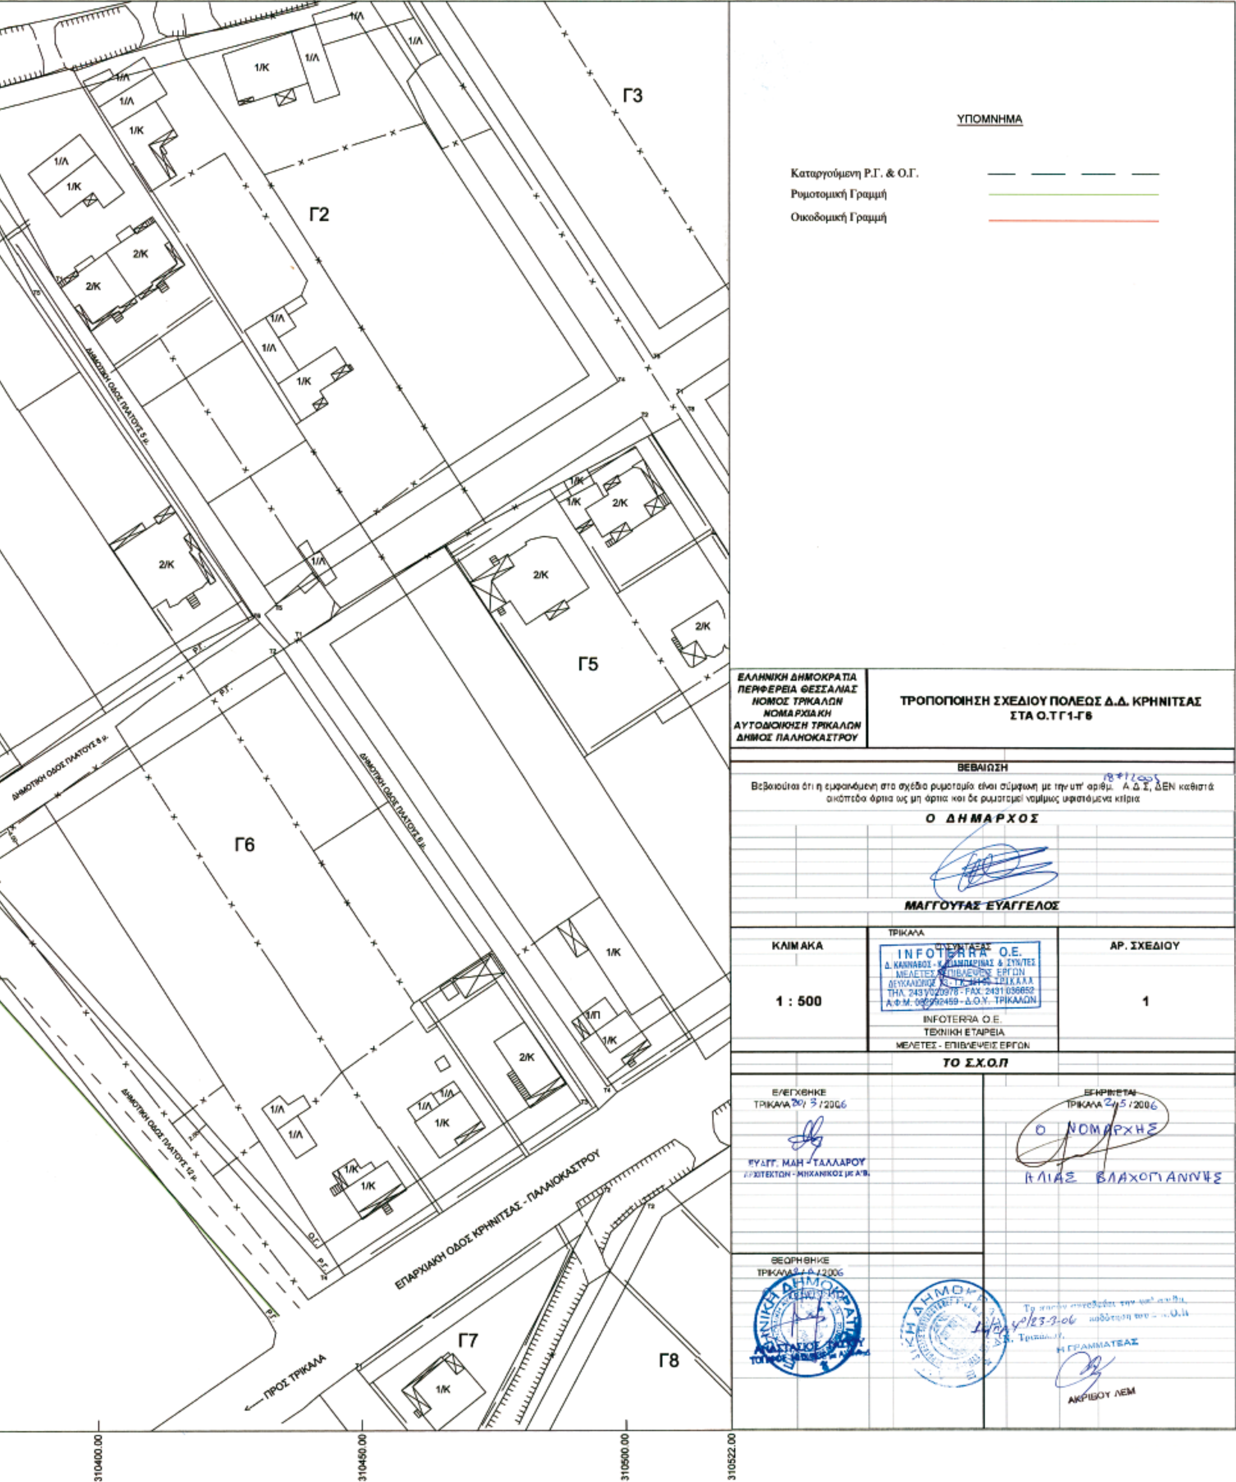

Γ2
Γ3
Γ5
Γ6
Γ7
Γ8
1/Κ
1/Λ
2/Κ
1/Π
ΔΗΜΟΤΙΚΗ ΟΔΟΣ ΠΛΑΤΟΥΣ 5 μ.
ΔΗΜΟΤΙΚΗ ΟΔΟΣ ΠΛΑΤΟΥΣ 8 μ.
ΔΗΜΟΤΙΚΗ ΟΔΟΣ ΠΛΑΤΟΥΣ 12 μ.
ΕΠΑΡΧΙΑΚΗ ΟΔΟΣ ΚΡΗΝΙΤΣΑΣ - ΠΑΛΑΙΟΚΑΣΤΡΟΥ
ΠΡΟΣ ΤΡΙΚΑΛΑ
Ρ.Γ.
Ο.Γ.
310400.00
310450.00
310500.00
310522.00
ΥΠΟΜΝΗΜΑ
Καταργούμενη Ρ.Γ. & Ο.Γ.
Ρυμοτομική Γραμμή
Οικοδομική Γραμμή
ΕΛΛΗΝΙΚΗ ΔΗΜΟΚΡΑΤΙΑ
ΠΕΡΙΦΕΡΕΙΑ ΘΕΣΣΑΛΙΑΣ
ΝΟΜΟΣ ΤΡΙΚΑΛΩΝ
ΝΟΜΑΡΧΙΑΚΗ
ΑΥΤΟΔΙΟΙΚΗΣΗ ΤΡΙΚΑΛΩΝ
ΔΗΜΟΣ ΠΑΛΗΟΚΑΣΤΡΟΥ
ΤΡΟΠΟΠΟΙΗΣΗ ΣΧΕΔΙΟΥ ΠΟΛΕΩΣ Δ.Δ. ΚΡΗΝΙΤΣΑΣ
ΣΤΑ Ο.Τ Γ1-Γ6
ΒΕΒΑΙΩΣΗ
Βεβαιούται ότι η εμφανόμενη στο σχέδιο ρυμοτομία είναι σύμφωνη με την υπ' αριθμ. 18*12005 Α.Δ.Σ, ΔΕΝ καθιστά οικόπεδα άρτια ως μη άρτια και δε ρυμοτομεί νομίμως υφιστάμενα κτίρια
Ο ΔΗΜΑΡΧΟΣ
ΜΑΓΓΟΥΤΑΣ ΕΥΑΓΓΕΛΟΣ
ΚΛΙΜΑΚΑ
1 : 500
ΤΡΙΚΑΛΑ
Ο ΣΥΝΤΑΞΑΣ
INFOTERRA Ο.Ε.
Δ. ΚΑΝΝΑΒΟΣ - Κ. ΤΣΙΑΜΠΑΡΙΝΑΣ & ΣΥΝ/ΤΕΣ
ΜΕΛΕΤΕΣ ΕΠΙΒΛΕΨΕΙΣ ΕΡΓΩΝ
ΤΗΛ. 2431 020978 - FAX. 2431 036652
INFOTERRA O.E.
ΤΕΧΝΙΚΗ ΕΤΑΙΡΕΙΑ
ΜΕΛΕΤΕΣ - ΕΠΙΒΛΕΨΕΙΣ ΕΡΓΩΝ
ΑΡ. ΣΧΕΔΙΟΥ
1
ΤΟ Σ.Χ.Ο.Π
ΕΛΕΓΧΘΗΚΕ
ΤΡΙΚΑΛΑ 20/3/2006
ΕΥΑΓΓ. ΜΑΗ - ΤΑΛΛΑΡΟΥ
ΑΡΧΙΤΕΚΤΩΝ - ΜΗΧΑΝΙΚΟΣ με Α'Β.
ΕΓΚΡΙΝΕΤΑΙ
ΤΡΙΚΑΛΑ 2/5/2006
Ο ΝΟΜΑΡΧΗΣ
ΗΛΙΑΣ ΒΛΑΧΟΓΙΑΝΝΗΣ
ΘΕΩΡΗΘΗΚΕ
ΤΡΙΚΑΛΑ /2006
23-3-06
Η ΓΡΑΜΜΑΤΕΑΣ
ΑΚΡΙΒΟΥ ΛΕΜ

Αριθ. ΕΠΑ 304/2005 (3)

Τροποποίηση ρυμοτομικού σχεδίου Ιερισσού στα Ο.Τ. 8 και Ο.Τ. 12 που ενοποιούνται στο Ο.Τ. 8.

Ο ΝΟΜΑΡΧΗΣ ΧΑΛΚΙΔΙΚΗΣ

Έχοντας υπόψη:

1. Τις διατάξεις του άρθρου 1 του α.ν. 314/1968 «περί παροχής τον Υπουργό Βορείου Ελλάδος και τους Νομάρχες αρμοδιοτήτων επι θεμάτων επεκτάσεων ή τροποποιήσεων σχεδίων πόλεων κωμών κ.λ.π.) (Φ.Ε.Κ. 47Α΄), όπως αντικαταστάθηκε με το ν.δ. 1018/1971 (Φ.Ε.Κ. 220Α΄) και συμπληρώθηκε με την παρ. 2 του άρθρου 33, ν.1337/1983 (Φ.Ε.Κ. 33Α΄), όπως αντικαταστάθηκε με την παρ. 15 του άρθρου 8 του ν. 1512/1985 (Φ.Ε.Κ. 4Α΄).

2. Τις διατάξεις του π.δ/τος 183/9.6.1986 «Έγκριση τροποποιήσεων σχεδίων και καθορισμός όρων δόμησης από τους Νομάρχες» (ΦΕ.Κ. 70Α΄).

3. Τις διατάξεις των άρθρων 1, 3 και 70 του από 17.7.1923 ν.δ/τος «περί σχεδίων πόλεων κωμών κ.λ.π.» (Φ.Ε.Κ. 228 Α/16.8.1923).

4. Τις διατάξεις του ν. 2508/1997 (Φ.Ε.Κ. 33Α), όπως συμπληρώθηκε - τροποποιήθηκε με την παρ. 1 άρθρο 12 του ν. 1647/1986 (Φ.Ε.Κ. 141Δ΄) και το ν. 1512/1985 (Φ.Ε.Κ. 4Α΄) ειδικότερα τα άρθρα 6 και 7 αυτού.

5. Τις διατάξεις του ν. 2508/1997 (Φ.Ε.Κ. 124Α/13.6.1997) «Βιώσιμη οικιστική ανάπτυξη των πόλεων και οικισμών της χώρας.......».

6. Τις διατάξεις του ν. 2218/1994 και 2240/1994 «Περί Νομ/κης Αυτοδιοίκησης».

7. Τις διατάξεις του άρθρου 90 του «Κώδικα για την Κυβέρνηση και τα Κυβερνητικά Όργανα», όπως κωδικοποιήθηκε με το αρ. πρώτο του π.δ. 63/2005.

8. Το γεγονός ότι απο τις κανονιστικού περιεχομένου διατάξεις της παρούσας δεν προκαλείται δαπάνη εις βάρος του τακτικού κρατικού προϋπολογισμού, ούτε του προϋπολογισμού του οικείου ΟΤΑ.

9. Τις διατάξεις του άρθρου 10 του ν. 3044/2002 (Φ.Ε.Κ. 197Α/28.8.2002) το οποίο αντικαθιστά το άρθρο 29 του ν. 2831/2000 (Φ.Ε.Κ. 140Α΄) και αφορά την άσκηση αρμοδιοτήτων πολεοδομικού σχεδιασμού.

10. Το π.δ. 199/22.10.1986 (Φ.Ε.Κ. 1002Δ/1986) με το οποίο εγκρίθηκε και αναθεωρήθηκε η πολεοδομική μελέτη Ιερισσού.

11. Την υπ' αριθμ. ΕΠΑ 1042/1992 (Φ.Ε.Κ. 11Δ/29.1.1993) απόφαση Νομάρχη Χαλκιδικής με την οποία τροποποιήθηκε το ρυμοτομικό σχέδιο Ιερισσού στα Ο.Τ. 8 και 12.

12. Την υπ' αριθμ. 18/2005 απόφαση του Δημοτικού Συμβουλίου Σταγείρων - Ακάνθου.

13. Τη Γνωμοδότηση του Νομαρχιακού Συμβουλίου Χ.Ο.Π. στη 2η συνεδρίαση του στις 31.3.2006 (πρώτο θέμα).

14. Την υπ' αριθμ. 04/3522/19.7.2005 απόφαση του Νομάρχη Χαλκιδικής «Παροχή Εξουσιοδότησης για υπογραφή εγγράφων», αποφασίζουμε:

Εγκρίνουμε την τροποποίηση του ρυμοτομικού σχεδίου Ιερισσού στα Ο.Τ. 8 και 12, όπως αυτά διαμορφώθηκαν με την υπ' αριθμ. ΕΠΑ 1042/1992 (Φ.Ε.Κ. 11Δ/29.1.1993) απόφαση Νομάρχη Χαλκιδικής, σύμφωνα με την οποία ενοποιούνται τα Ο.Τ. 8 και 12 σε ένα (Ο.Τ. 8), με κατάργηση δρόμων και διάνοιξη νέων, όπως φαίνεται στο τοπογραφικό διάγραμμα κλίμακας 1:1000 που εγκρίθηκε απο το Δήμο Σταγείρων - Ακάνθου και θεωρήθηκε από τη Δ/νση Οκισμού και Χωροταξίας Ν.Α. Χαλκιδικής, το οποίο συνοδεύει την παρούσα και αποτελεί αναπόσπαστο τμήμα της.

Η απόφαση αυτή και το συνοδεύον αυτή τοπογραφικό διάγραμμα να δημοσιευθούν στην Εφημερίδα της Κυβερνήσεως.

Πολύγυρος, 26 Απριλίου 2006

Ο Νομάρχης κ.α.α.
Ο Αντινομάρχης
ΝΙΚΟΛΑΟΣ ΠΡΩΙΟΣ

ΕΛΛΗΝΙΚΗ ΔΗΜΟΚΡΑΤΙΑ
ΝΟΜΑΡΧΙΑΚΗ ΑΥΤΟΔΙΟΙΚΗΣΗ ΧΑΛΚΙΔΙΚΗΣ
ΓΕΝΙΚΗ ΔΙΕΥΘΥΝΣΗ: ΠΑΡΑΓΩΓΙΚΩΝ ΔΡΑΣΤΗΡΙΟΤΗΤΩΝ & ΥΠΗΡΕΣΙΩΝ
Δ/ΝΣΗ: ΟΙΚΙΣΜΟΥ & ΧΩΡΟΤΑΞΙΑΣ
ΤΜΗΜΑ: ΠΟΛ/ΚΩΝ & ΧΩΡΟΤΑΞΙΚΩΝ ΣΧΕΔΙΩΝ
ΣΧΕΤ. ΑΡ. ΠΡΩΤ. Συνημμένο της ΕΠΑ 304/05 Απόφασης του Νομάρχη Χαλκιδικής
ΠΟΛΥΓΥΡΟΣ 26.4.2006
ΘΕΩΡΗΘΗΚΕ
Ο Δ/ΝΤΗΣ ΟΙΚ. ΧΩΡ.
ΤΗΛΕΜΑΧΟΣ ΚΥΡΙΑΚΟΥ
ΑΓΡ. & ΤΟΠ. ΜΗΧ. με Α' β.
Ο ΑΡΜΟΔΙΟΣ ΥΠΑΛΛΗΛΟΣ
ΚΩΝ/ΝΟΣ ΒΟΓΙΑΤΖΗΣ
ΑΓΡ. & ΤΟΠ. ΜΗΧ. με Α3

ΕΛΛΗΝΙΚΗ ΔΗΜΟΚΡΑΤΙΑ ΝΟΜΑΡΧΙΑΚΗ ΑΥΤΟΔΙΟΙΚΗΣΗ ΧΑΛΚΙΔΙΚΗΣ

ΚΛΙΜΑΚΑ 1:1000

προς Θεσ/νίκη

Ο.Τ. 12
Ο.Τ. 9
Ο.Τ. 8
Ο.Τ. 7
Ο.Τ. 6
Ρ.Γ.
Ο.Γ.
Ρ.Γ.
Ο.Γ.
Ο.Γ.
Ρ.Γ.

ΑΡΧΙΚΟ ΟΡΙΟ ΟΙΚΙΣΜΟΥ

προς Ουρανούπολη

ΥΠΟΜΝΗΜΑ

ΤΡΟΠΟΠΟΙΗΣΗ ΡΥΜΜΟΤΟΜΙΚΟΥ ΣΧΕΔΙΟΥ ΙΕΡΙΣΣΟΥ

ΚΑΤΑΡΓΟΥΜΕΝΗ ΡΥΜ. ΓΡΑΜΜΗ
ΚΑΤΑΡΓΟΥΜΕΝΗ ΟΙΚ. ΓΡΑΜΜΗ
ΝΕΑ ΡΥΜ. ΓΡΑΜΜΗ
ΝΕΑ ΟΙΚ. ΓΡΑΜΜΗ
ΑΡΧΙΚΟ ΟΡΙΟ ΟΙΚΙΣΜΟΥ

-Ο ΜΗΧΑΝΙΚΟΣ-

ΑΘΑΝΑΣΙΟΣ ΔΗΜ. ΞΑΝΘΟΠΟΥΛΟΣ
ΔΙΠΛΩΜΑΤΟΥΧΟΣ ΠΟΛΙΤΙΚΟΣ ΜΗΧΑΝΙΚΟΣ
ΠΟΛΥΤΕΧΝΙΚΗΣ ΣΧΟΛΗΣ Α.Π. ΘΕΣ/ΝΙΚΗΣ
ΑΡΙΘ. ΜΗΤΡΩΟΥ Τ.Ε.Ε. 14769
ΑΦΜ 009549691
ΝΙΚΗΤΗ - ΧΑΛΚΙΔΙΚΗΣ - ΤΗΛΕΦ. 0375/23.634

ΕΘΝΙΚΟ ΤΥΠΟΓΡΑΦΕΙΟ
Για τεχνικούς λόγους στο σχεδιάγραμμα έγινε σμίκρυνση κατά ποσοστό 55 %

ΑΠΟ ΤΟ ΕΘΝΙΚΟ ΤΥΠΟΓΡΑΦΕΙΟ
ΚΑΠΟΔΙΣΤΡΙΟΥ 34 * ΑΘΗΝΑ 104 32 * ΤΗΛ. 210 52 79 000 * FAX 210 52 21 004
ΗΛΕΚΤΡΟΝΙΚΗ ΔΙΕΥΘΥΝΣΗ: http://www.et.gr – e-mail: webmaster@et.gr